


REVISÕES			
REV.	DESCRIÇÃO	DATA	APROVADO POR
2	Furos de fixação do prumo alargados de Ø5 para Ø6.25; Ajuste na medida do planificado para garantir as cotas de quinagem.	14-11-2018	Alexandre
3	Ajuste no início e fim dos rasgos das porcas M6. Redução do comprimento da barra.	02/11/2021	Alexandre

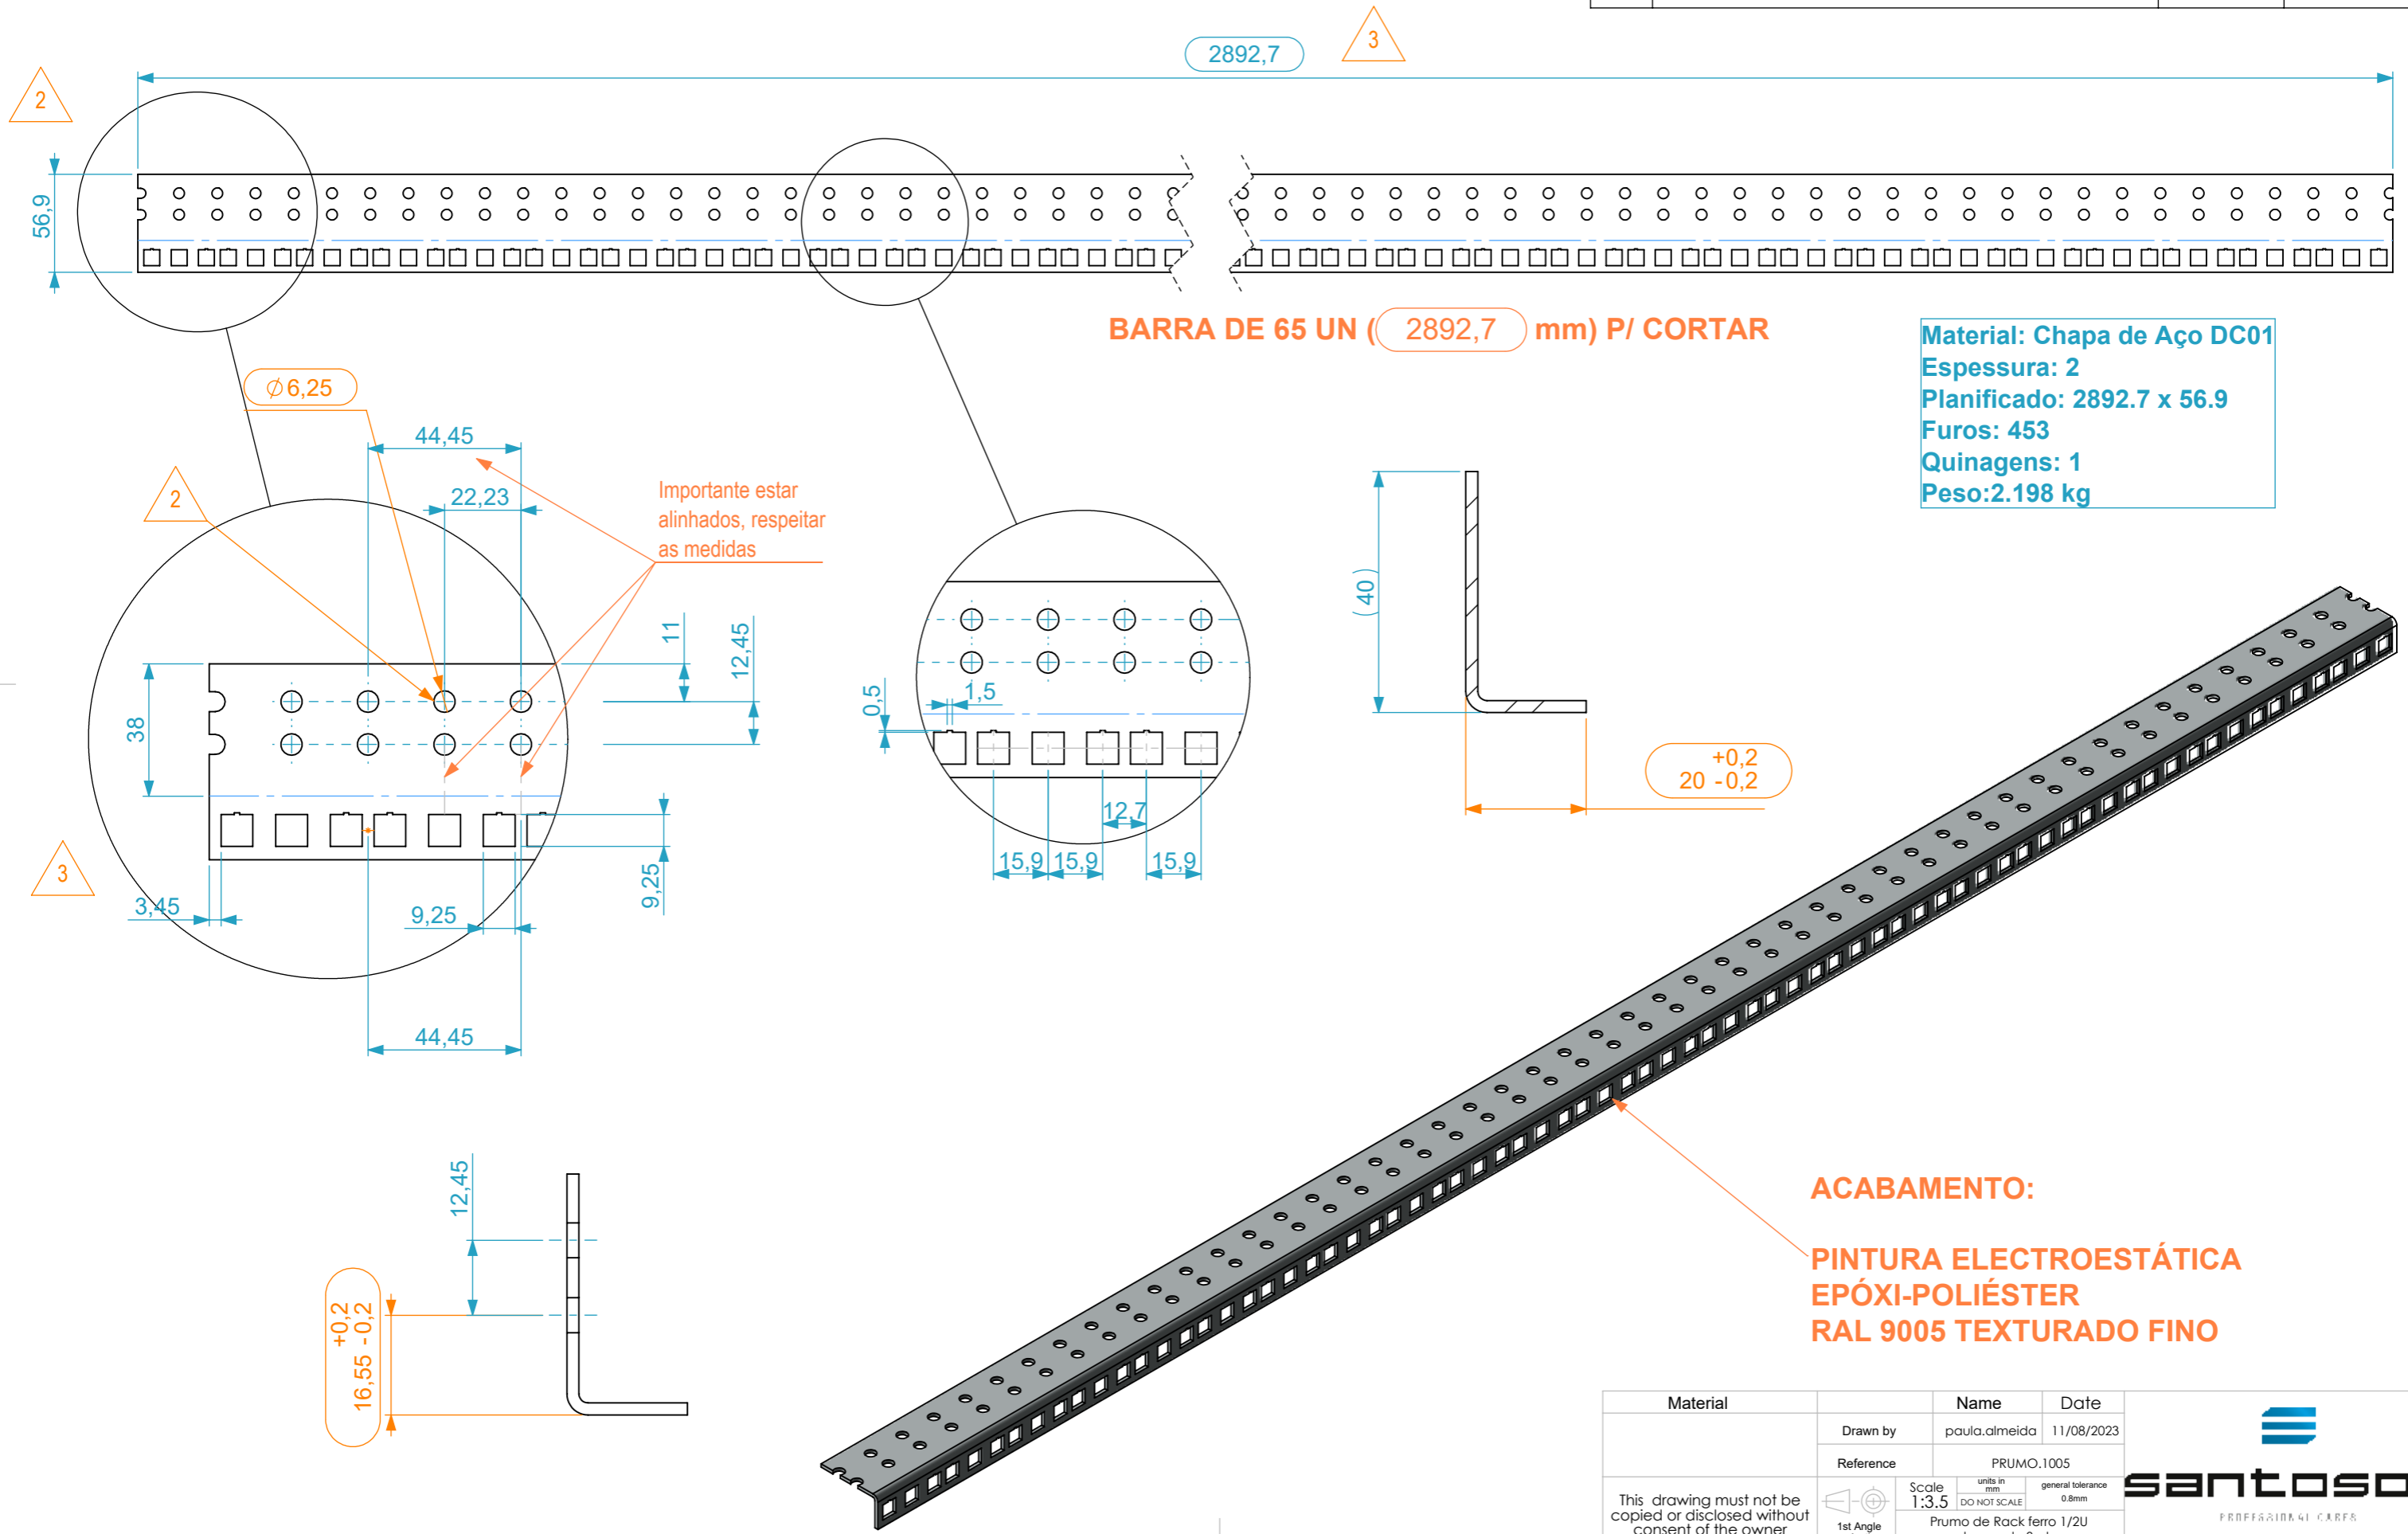

Material	Name	Date
Drawn by	paula.almeida	11/08/2023
Reference	PRUMO.1005	
Scale	units in mm	general tolerance
1:3.5	DO NOT SCALE	0.8mm
1st Angle projection	Prumo de Rack ferro 1/2U barras de 3mts	



This drawing must not be copied or disclosed without consent of the owner